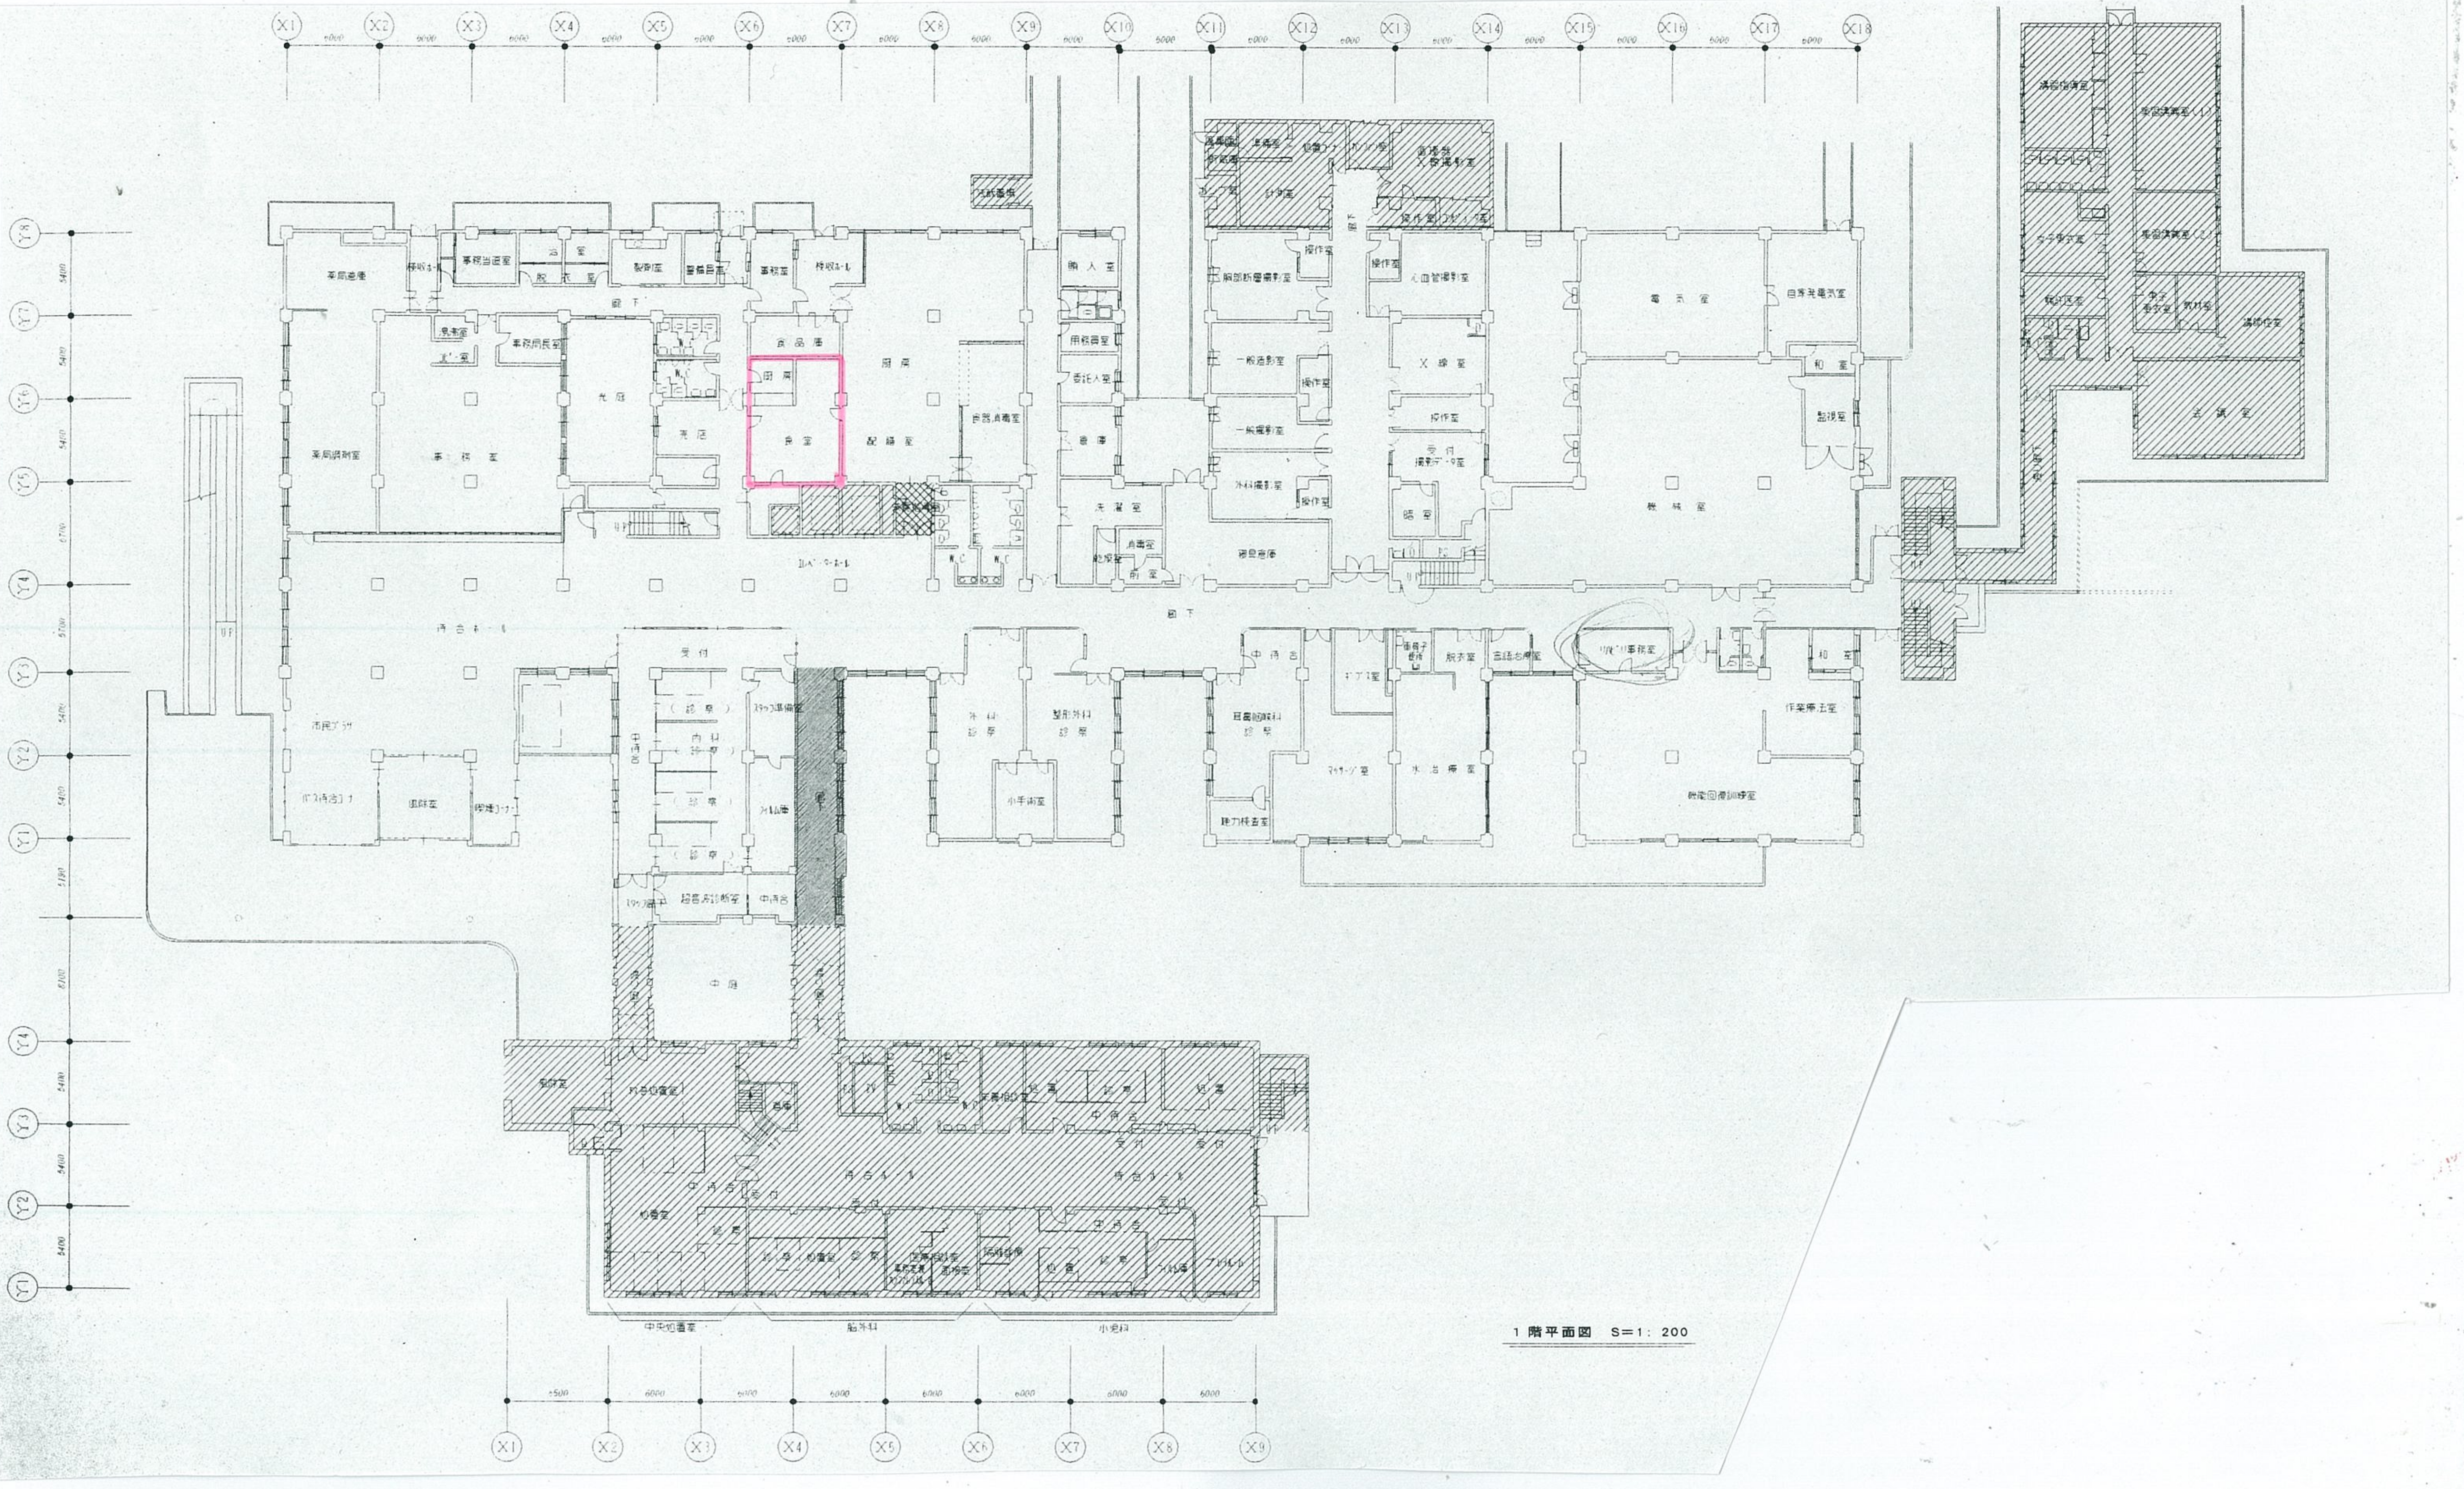
X1
X2
X3
X4
X5
X6
X7
X8
X9
X10
X11
X12
X13
X14
X15
X16
X17
X18
6000
5000
Y8
Y7
Y6
Y5
Y4
Y3
Y2
Y1
5400
6700
5700
5100
8300
薬局倉庫
検収ホール
事務当直室
浴室
脱衣室
製剤室
警備員室
事務室
検収ホール
廊下
湯沸室
コピー室
事務局長室
光庭
W.C
食品庫
厨房
食室
厨房
配膳室
食器消毒室
薬局調剤室
事務室
UP
エレベーターホール
W.C
待合ホール
受付
診察
スタッフ準備室
中待合
内科診察
外科診
廊下
市民プラザ
バス待合コーナー
図書室
喫煙コーナー
超音波診断室
スタッフ廊下
中待合
中庭
渡り廊下
汚物処理棟
購入室
用務員室
委託人室
倉庫
洗濯室
消毒室
乾燥室
前室
寝具倉庫
事務室
前処置室
ポンプ室
計測室
カメラ室
循環器X線撮影室
操作室
操作室
コントロール室
胸部断層撮影室
一般透影室
一般撮影室
外科撮影室
心血管撮影室
X線室
操作室
受付
撮影データ室
暗室
電気室
自家発電気室
機械室
和室
監視室
廊下
外科診察
整形外科診察
小手術室
中待合
耳鼻咽喉科診察
聴力検査室
ギプス室
車椅子便所
脱衣室
言語治療室
マッサージ室
水治療室
リハビリ事務室
和室
作業療法室
機能回復訓練室
講習指導室
女子更衣室
統計区室
渡り廊下
学習講義室(1)
学習講義室(2)
男子更衣室
教材室
講師控室
会議室
更衣室
外来処置室
倉庫
W.C
栄養相談室
処置
診察
中待合
受付
待合ホール
中待合
受付
処置室
診察
診察
処置室
診察
医療相談室
薬務室兼カンファレンス
面接室
採血採尿
中待合
処置
診察
ソイル庫
プレイルーム
中央処置室
脳外科
小児科
5500
6000

1階平面図　S＝1：200